


PLAN ZASTĘPCZEGO RUCHU PACJENTA

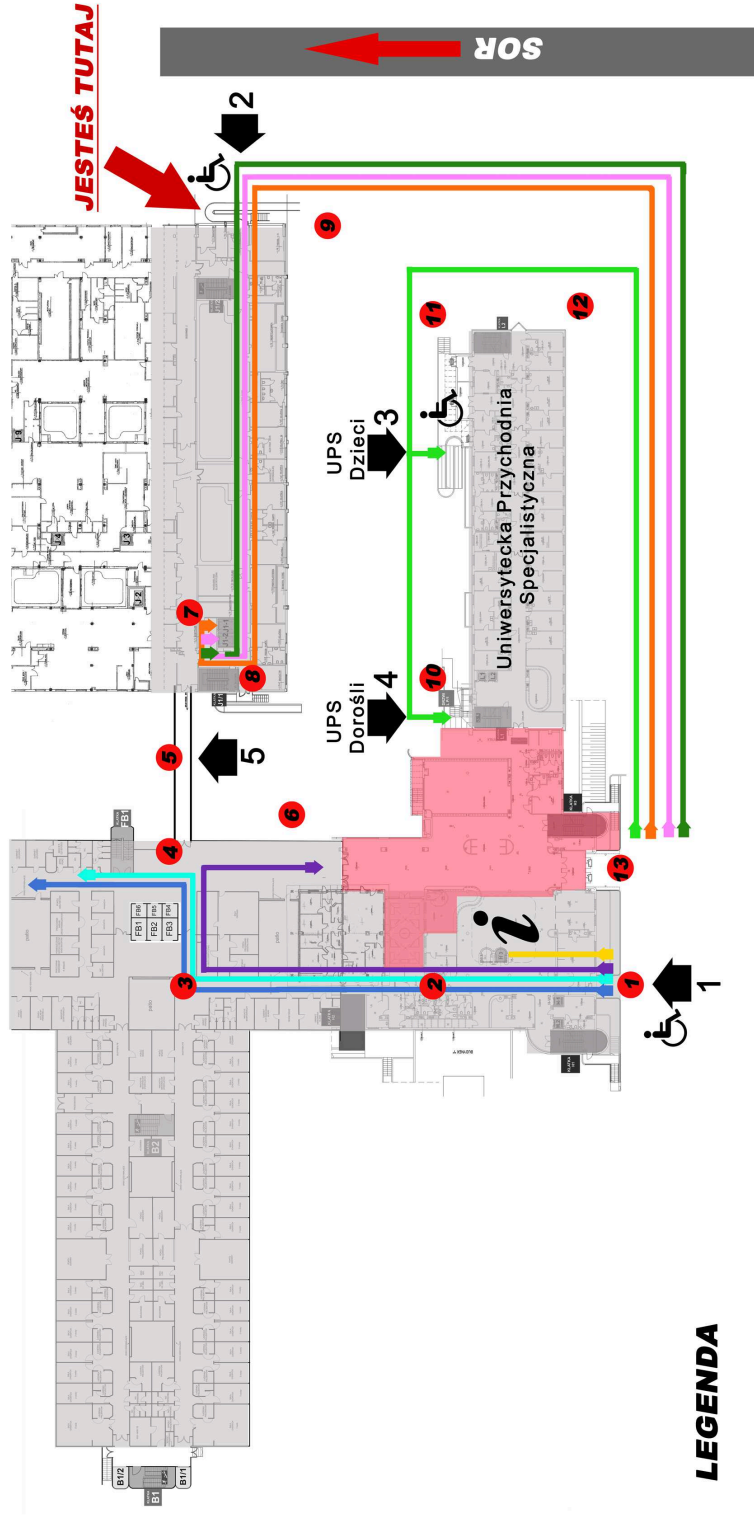


LEGENDA

WEJŚCIE NR 1



ADMINISTRACJA

WEJŚCIE NR 1,5

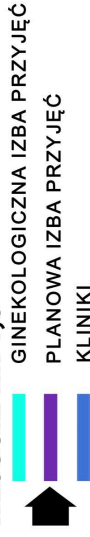

GINEKOLOGICZNA IZBA PRZYJĘĆ

PLANOWA IZBA PRZYJĘĆ

KLINIKI

WEJŚCIE NR 3,4



UNIWERSYTECKA PRZYCHODNIA SPECJALISTYCZNA (UPS)

WEJŚCIE NR 2



RTG, ENDOSKOPIA, PRACOWNIE DIAGNOSTYCZNE, LABORATORIUM

ODDZIAŁ ONKOLOGII, PUNKT ONKOLOGICZNY

RADIOLOGIA

LEGENDA



WEJŚCIA TYMCZASOWE



PUNKTY INFORMACYJNE



OBSZAR TYMCZASOWO
WYŁĄCZONY Z UŻYTKU



INFORMACJA

UL. BOROWSKA