

budynek J


PATIO

wywóz materiału brudnego
szczelnie zamknięte pojemniki
wywóz czasowy

droga pacjenta
przed operacją
po operacji- droga czysta

Uwaga! Trzeba skrócić szachty w
obrębie sali operacyjnej .Kolizje!
Kanały instalacyjne do przeniesienia!!!

budynek J1

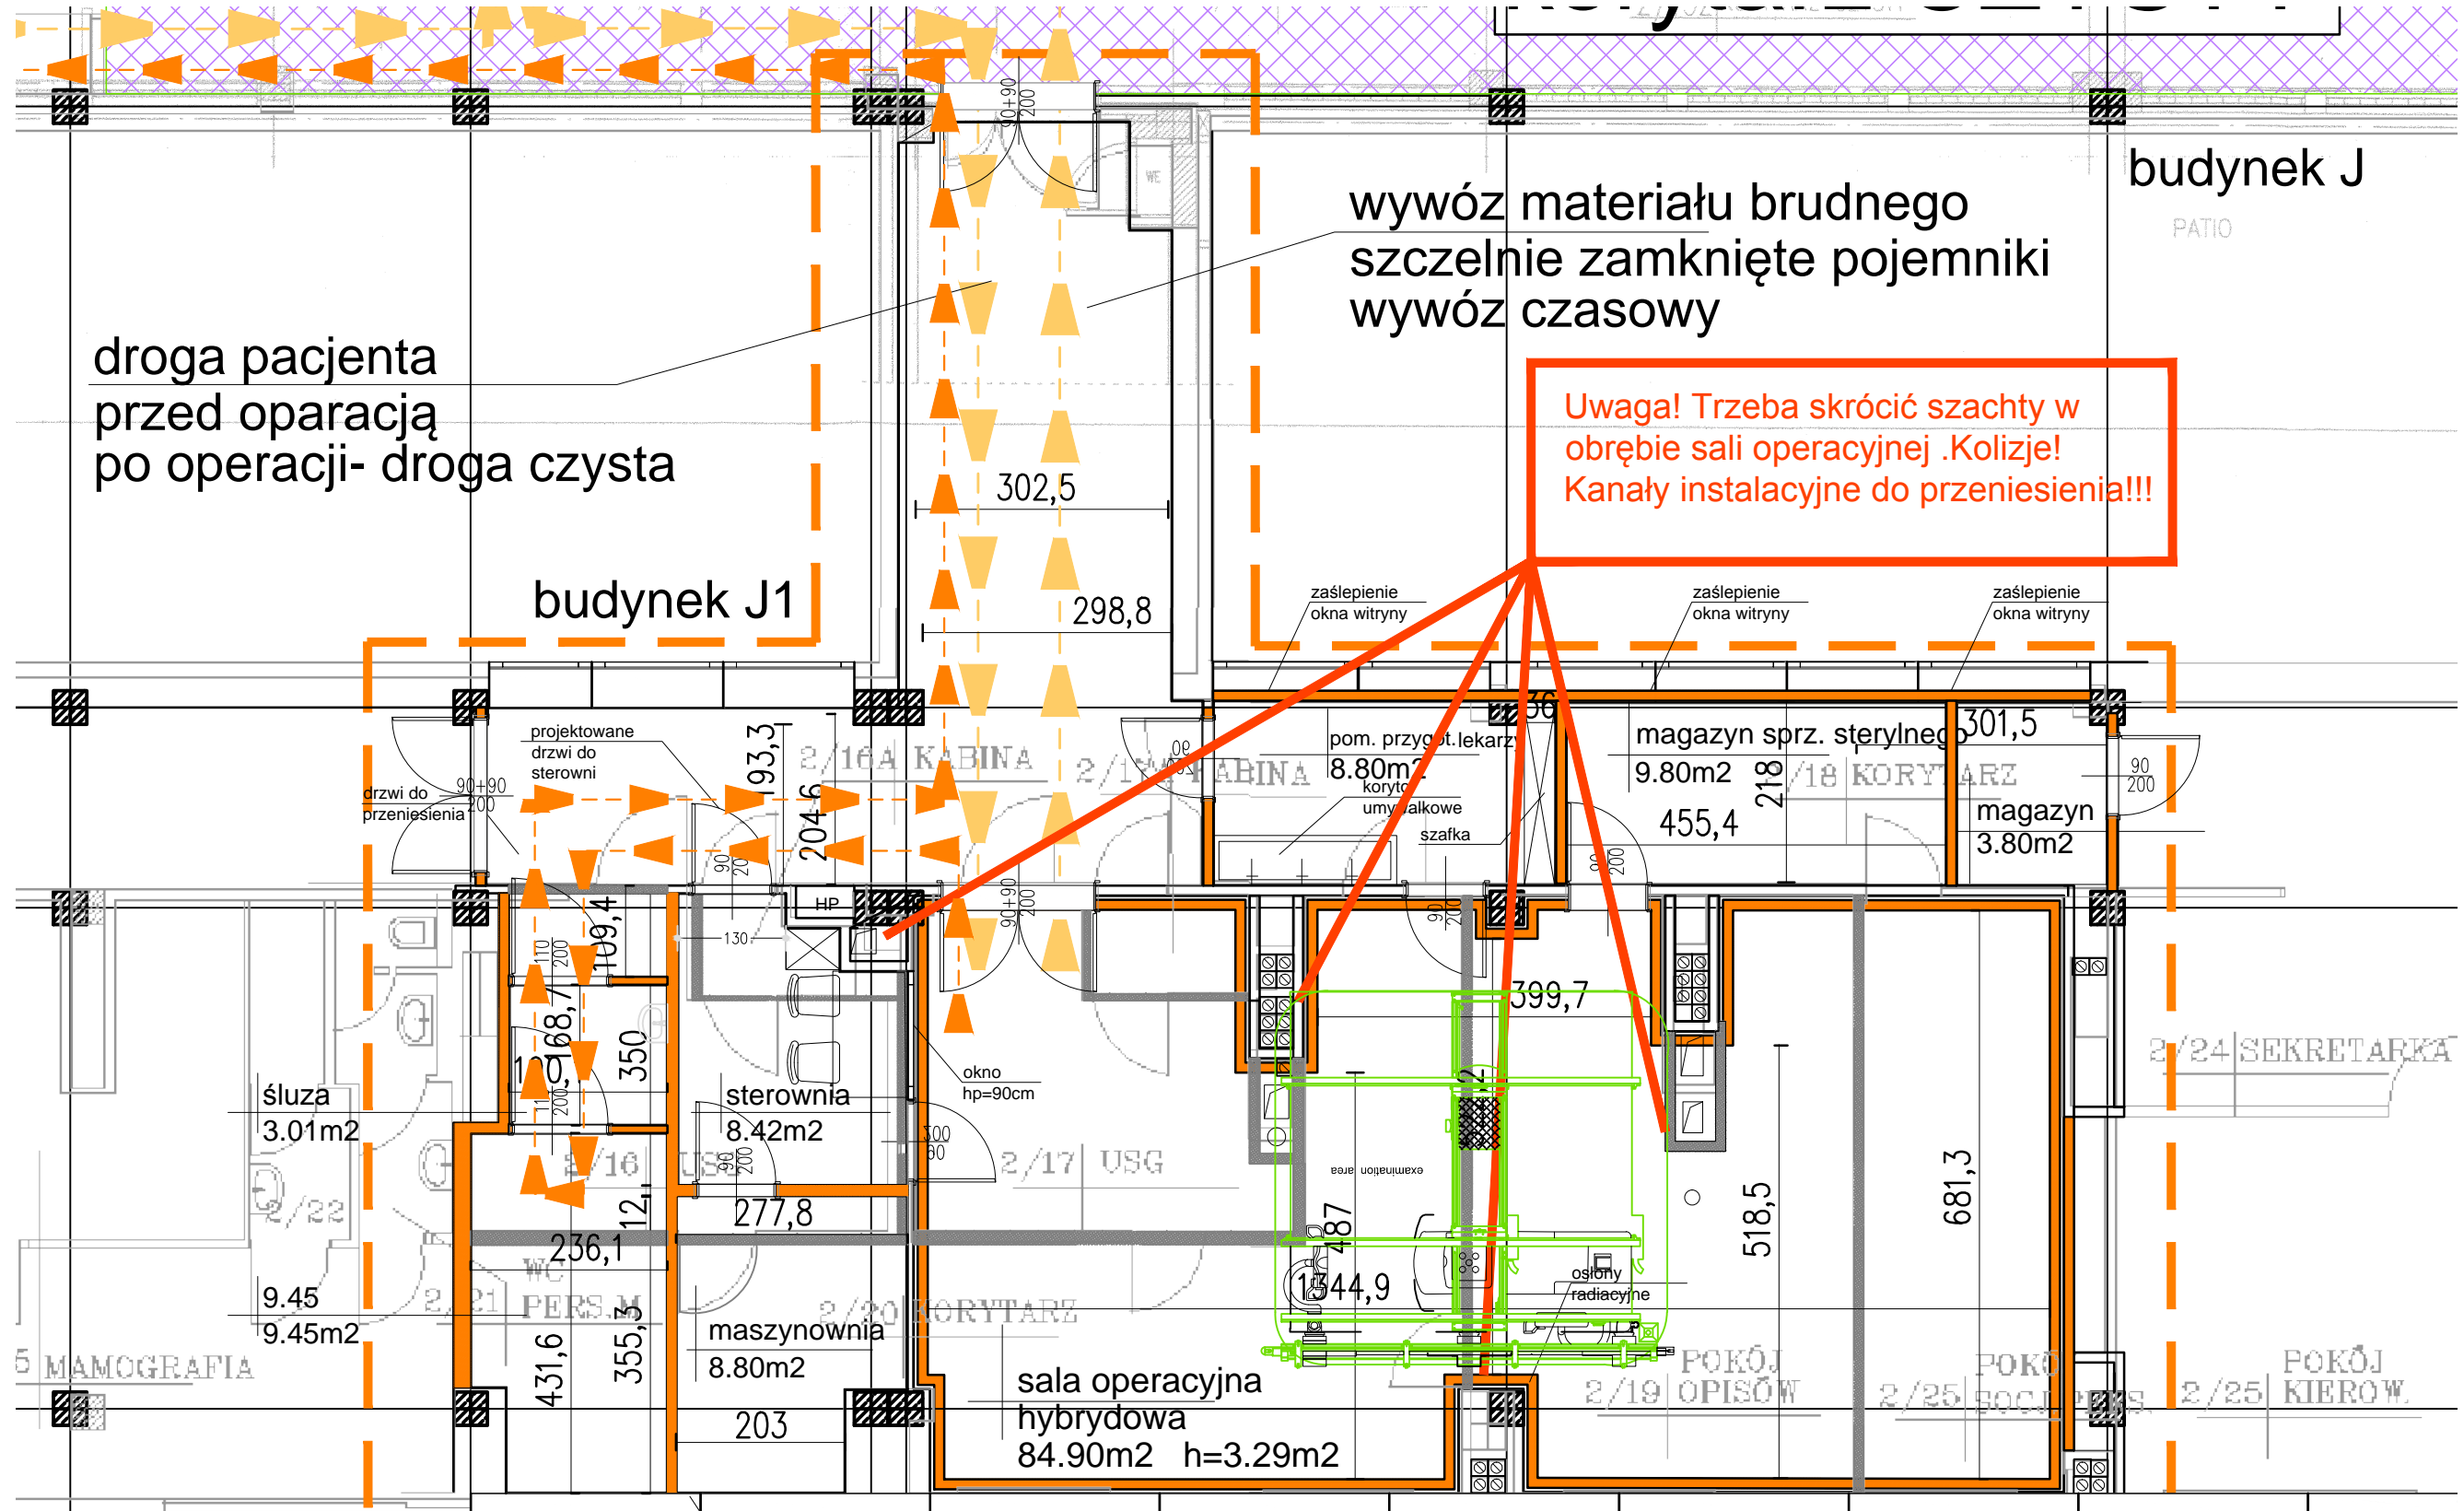

480

480

42

spis powierzchni

720

legenda

720

480

wersja B

oprac. Anna Wojnarowska

- 40.00m²-korytarz
- 8,42m²-sterownia
- 8,80m²-maszynownia
- 8,80m²-pomieszcz. przygot. lekarzy
- 84,90m²-sala operacyjna hybrydowa
- 7,20m²-magazyn sprz. sterylne
- 9,45m²-brudownik/ szafa brudowa
- 3,01m²-śluza przy brudowniku
- 3,80m²magazyn dodatkowy
- 173,58m²-suma

- droga pacjenta
- droga materiału
- ściany projektowane/ osłony
- ściany do wyburzenia
- zakres opracowania