


GPD – 42U
600x600 szer. x gł. (mmxmm)
K/1/15 – pom. socjalne

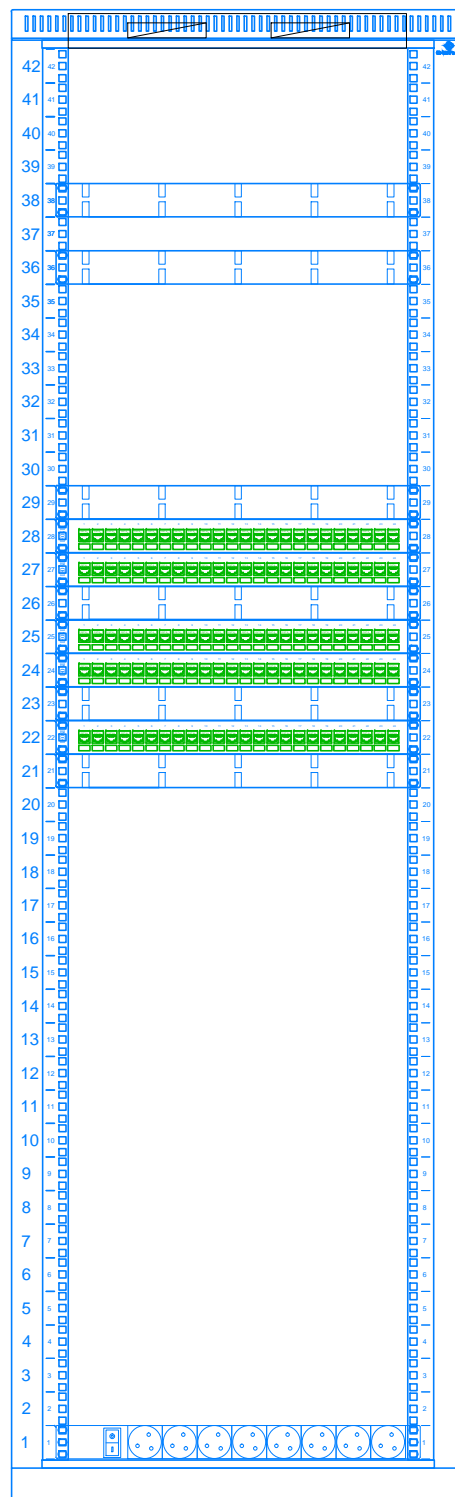


Panel wentylacyjny dachowy do szaf stojących, 2 wentylatory z termostatem

Organizer VarioLine DC CMP1 z 5 uchwytami metalowymi 82 mm szary RAL7035, 19", 1U

Organizer VarioLine DC CMP1 z 5 uchwytami metalowymi 82 mm szary RAL7035, 19", 1U

Organizer VarioLine DC CMP1 z 5 uchwytami metalowymi 82 mm szary RAL7035, 19", 1U
 1: MegaLine, Connect45, panel krosowy, 19", 1U, 24 porty, prosty, szary, format Keystone wyposażony w odpowiednią liczbę wymiennych modułów RJ45 kat. 6A (ISO/IEC) STP z uniwersalną kostką kablową klasy EA do kabli typu drut – max. rozplot 3mm, PoE+
 2: MegaLine, Connect45, panel krosowy, 19", 1U, 24 porty, prosty, szary, format Keystone wyposażony w odpowiednią liczbę wymiennych modułów RJ45 kat. 6A (ISO/IEC) STP z uniwersalną kostką kablową klasy EA do kabli typu drut – max. rozplot 3mm, PoE+
 Organizer VarioLine DC CMP1 z 5 uchwytami metalowymi 82 mm szary RAL7035, 19", 1U
 3: MegaLine, Connect45, panel krosowy, 19", 1U, 24 porty, prosty, szary, format Keystone wyposażony w odpowiednią liczbę wymiennych modułów RJ45 kat. 6A (ISO/IEC) STP z uniwersalną kostką kablową klasy EA do kabli typu drut – max. rozplot 3mm, PoE+
 4: MegaLine, Connect45, panel krosowy, 19", 1U, 24 porty, prosty, szary, format Keystone wyposażony w odpowiednią liczbę wymiennych modułów RJ45 kat. 6A (ISO/IEC) STP z uniwersalną kostką kablową klasy EA do kabli typu drut – max. rozplot 3mm, PoE+
 Organizer VarioLine DC CMP1 z 5 uchwytami metalowymi 82 mm szary RAL7035, 19", 1U
 5: MegaLine, Connect45, panel krosowy, 19", 1U, 24 porty, prosty, szary, format Keystone wyposażony w odpowiednią liczbę wymiennych modułów RJ45 kat. 6A (ISO/IEC) STP z uniwersalną kostką kablową klasy EA do kabli typu drut – max. rozplot 3mm, PoE+
 Organizer VarioLine DC CMP1 z 5 uchwytami metalowymi 82 mm szary RAL7035, 19", 1U

Listwa zasilająca 9 gniazd, 1U

 SMART ARCHITEKCI architecture & development Szymon Mazurek				
ul. Miłicka 68, 51-126 Wrocław tel. 506 067 481 REGON: 020706115 NIP: 615-190-51-85 e-mail: info.smartarchitekci@gmail.com				
NAZWA OBIEKTU:				
PRZEBUDOWA POMIESZCZEŃ NA POTRZEBY KLINIKI KARDIOLOGII, KLINIKI ONKOLOGII DZIENNEJ I CENTRUM BADAŃ KLINICZNYCH W BUDYNKU H UNIWERSYTECKIEGO SZPITALA KLINICZNEGO PRZY UL. BOROWSKIEJ WE WROCŁAWIU				
ADRES INWESTYCJI:				
DZIAŁKI NR 77/1, AM-14, OBREB GAJ, JEDN. EWID. M. WROCŁAW, UL. BOROWSKA, 50-556 WROCŁAW				
TYTUŁ RYSUNKU:				
WIDOK SAFY DYSRYBUCYJNEJ SIECI LAN - KOMPUTEROWEJ KARDIOLOGII, ONKOLOGII DZIENNEJ I CENTRUM BADAŃ KLINICZNYCH				
INWESTOR:				
UNIWERSYTECKI SZPITAL KLINICZNY IM. JANA MIKULICZA RADECKIEGO				
ADRES INWESTORA:				
UL. BOROWSKA 213, 50-556 WROCŁAW				
PROJEKTANT – BRANŻA ELEKTRYCZNA: Specjalność elektryczna bez ograniczeń				PODPIS
mgr inż. Zbigniew Wawrzyniak				Upr. UAN VI -f/3/38/88
SPRAWDZAJĄCY – BRANŻA ELEKTRYCZNA: Specjalność elektryczna bez ograniczeń:				PODPIS
mgr inż. Zbigniew Barszczyk				Upr. UAN VI -f/3/59/90
BRANŻA:	SKALA/ FORMAT	FAZA PROJEKTU	DATA OPRACOWANIA	NUMER RYSUNKU
ELEKTRYCZNA	-----/297x420	PW	16.04.2018	ITLAN- 2
PROJEKT CHRONIONY USTAWĄ O PRAWACH AUTORSKICH, WSZELKIE PRAWA ZASTRZEŻONE.				