


# UKŁAD ELEMENTÓW KONSTRUKCYJNYCH

## skala 1:100

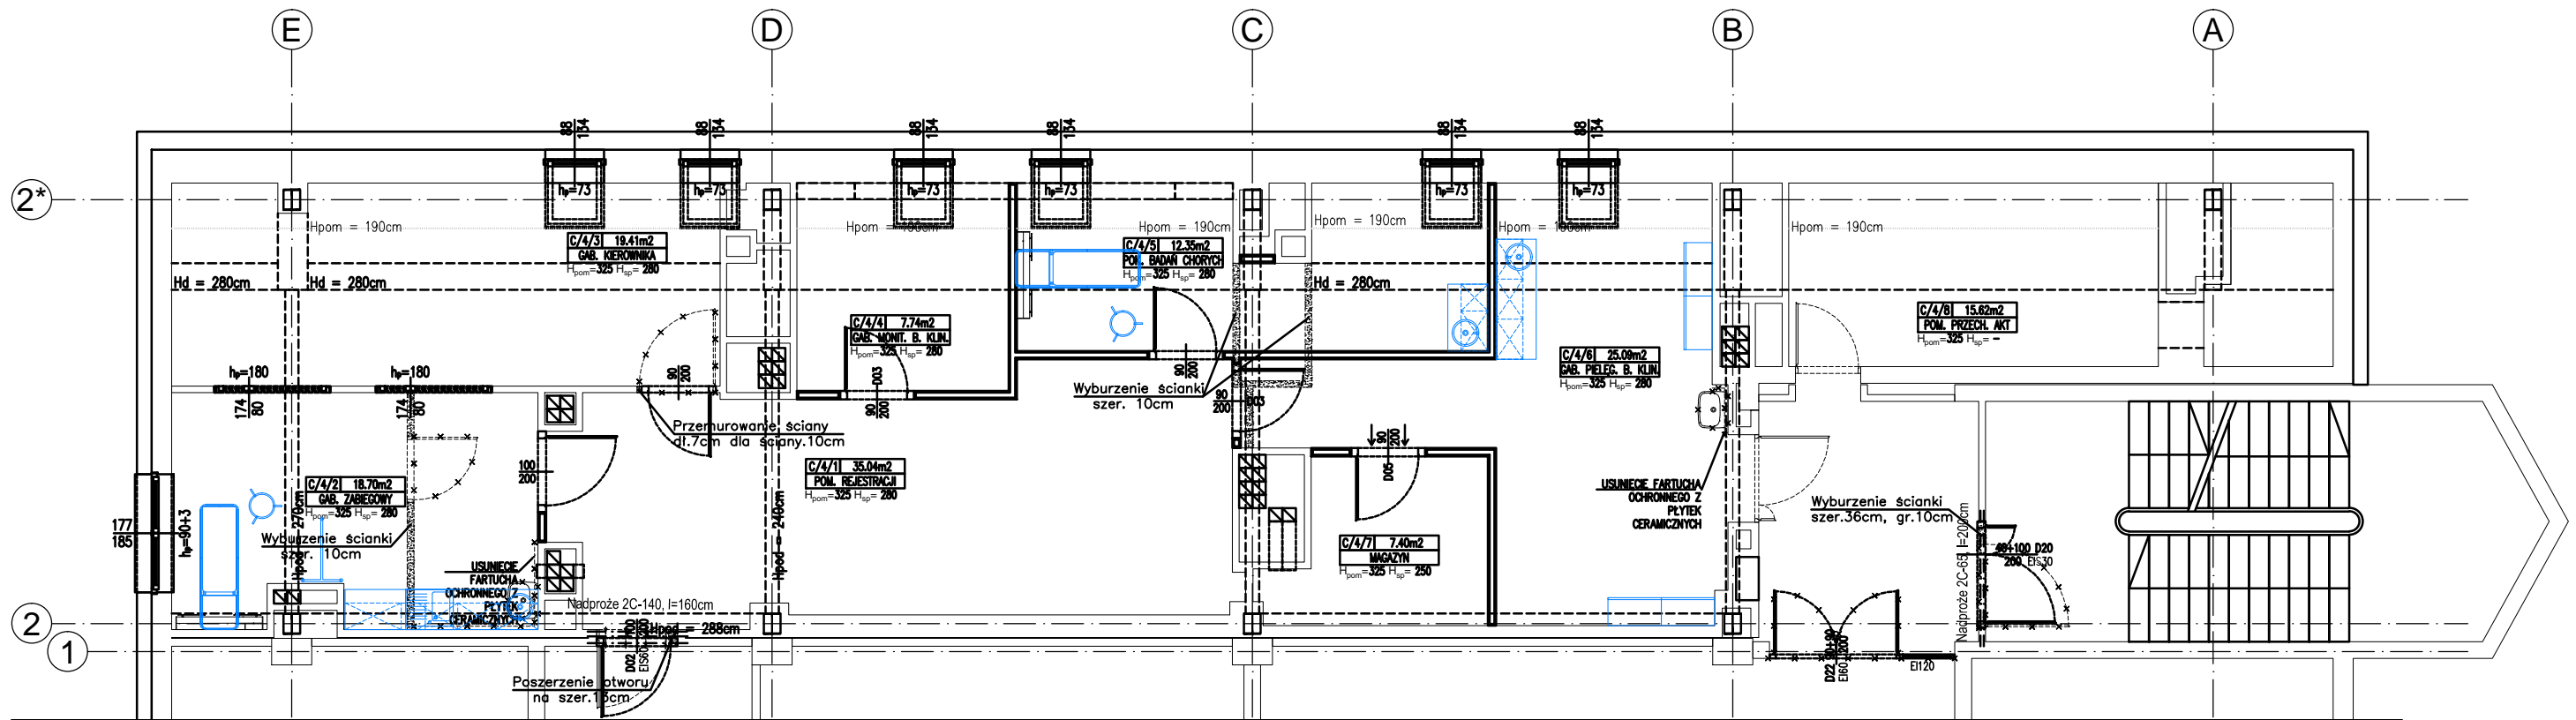

Beton: C20/25

Stal: St3S

Śruby: kl. 5.8

ZESTAWIENIE POWIERZCHNI POMIESZCZEŃ W ZAKRESIE OPRACOWANIA – BUDYNEK H – IV PIĘTRO – CENTRUM BADAŃ KLINICZNYCH			
NR	NAZWA	POW. [m <sup>2</sup> ]	POSADZKA
C/4/1	POM. REJESTRACJI	35.04	WYKŁADZINA PCV – proj.
C/4/2	GAB. ZABIEGOWY	18.70	WYKŁADZINA PCV – proj.
C/4/3	GAB. KIEROWNIKA	19.41	WYKŁADZINA PCV – proj.
C/4/4	GAB. MONIT. B. KLIN.	7.74	WYKŁADZINA PCV – proj.
C/4/5	POK. BADAŃ CHORYCH	12.35	WYKŁADZINA PCV – proj.
C/4/6	GAB. PIELEG. B. KLIN.	25.09	WYKŁADZINA PCV – proj.
C/4/7	MAGAZYN	7.40	PŁYTKI GRESOWE – proj.
C/4/8	POM. PRZECH. AKT	15.62	WYKŁADZINA PCV – proj.
	SUMA	141.35	

 SMART ARCHITEKCI architecture & development Szymon Mazurek ul. Miłicka 68, 51-126 Wrocław tel. 506 067 481 REGON: 020706115 NIP: 615-190-51-85 e-mail: info.smartarchitekci@gmail.com				
NAZWA OBIEKTU:				
PRZEBUDOWA POMIESZCZEŃ NA POTRZEBY KLINIKI KARDIOLOGII, KLINIKI ONKOLOGII DZiennej I CENTRUM BADAŃ KLINICZNYCH W BUDYNKU H UNIWERSYTECKIEGO SZPITALA KLINICZNEGO PRZY UL. BOROWSKIEJ WE WROCŁAWIU				
ADRES INWESTYCJI:				
DZIAŁKI NR 77/1, AM-14, OBRĘB GAJ, JEDN. EWID. M. WROCŁAW, UL. BOROWSKA, 50-556 WROCŁAW				
TYTUŁ RYSUNKU:				
UKŁAD ELEMENTÓW KONSTRUKCYJNYCH – IV PIĘTRO				
INWESTOR:				
UNIWERSYTECKI SZPITAL KLINICZNY IM. JANA MIKULICZA RADECKIEGO				
ADRES INWESTORA:				
UL. BOROWSKA 213, 50-556 WROCŁAW				
PROJEKTANT – BRANŻA KONSTRUKCYJNA: Specjalność konstrukcyjna bez ograniczeń				PODPIS
mgr inż. Jakub Fiuk				Upr. Nr 36/99/OP
BRANŻA:	SKALA/ FORMAT	FAZA PROJEKTU	DATA OPRACOWANIA	NUMER RYSUNKU
KONSTR	1:100/420x297mm	PW	16.04.2018	K/3
PROJEKT CHRONIONY USTAWĄ O PRAWACH AUTORSKICH, WSZELKIE PRAWA ZASTRZEŻONE.				