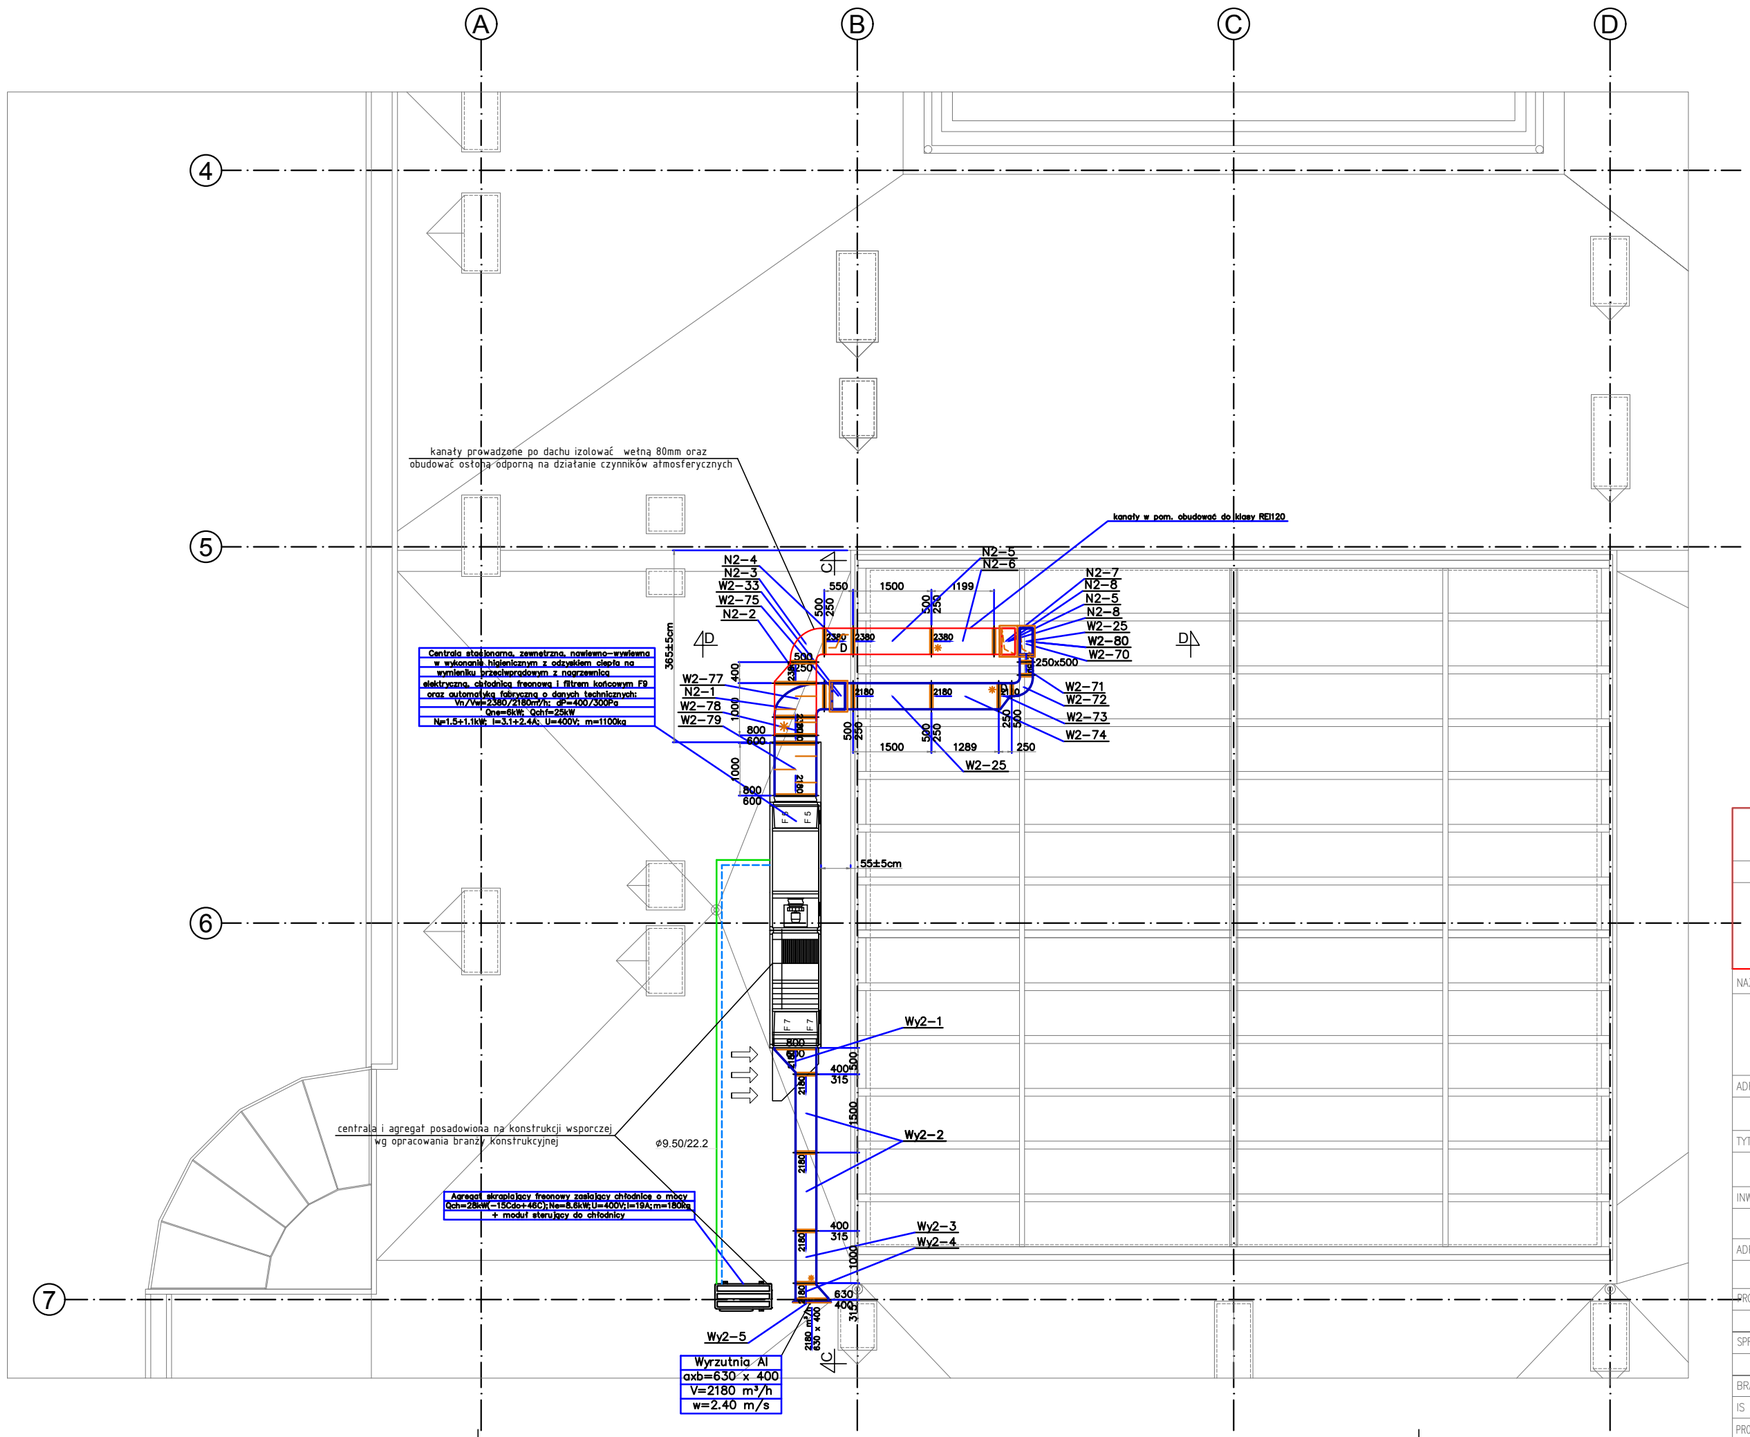

SMART
ARCHITEKCI
architecture & development
Szymon Mazurek
ul. Milicka 68, 51-126 Wrocław
tel. 506 067 481
REGON: 020706115 NIP: 615-190-51-85
e-mail: info.smartarchitekci@gmail.com

NAZWA OBIEKTU:

PRZEBUDOWA POMIESZCZEŃ NA POTRZEBY KLINIKI KARDIOLOGII, KLINIKI ONKOLOGII DZIENNEJ I CENTRUM BADAŃ KLINICZNYCH W BUDYNKU H UNIWERSYTECKIEGO SZPITALA KLINICZNEGO PRZY UL. BOROWSKIEJ WE WROCŁAWIU

ADRES INWESTYCJI:

DZIAŁKA NR 77/1, AM-14, OBRĘB GAJ, JEDN. EWID. M. WROCŁAW,
UL. BOROWSKA, 50-556 WROCŁAW

TYTUŁ RYSUNKU:

RZUT DACHU NAD KARDIOLOGIĄ – WENTYLACJA I KLIMATYZACJA

INWESTOR:

UNIWERSYTECKI SZPITAL KLINICZNY IM. JANA MIKULICZA RADECKIEGO

ADRES INWESTORA:

UL. BOROWSKA 213, 50-556 WROCŁAW

PROJEKTANT – BRANŻA INSTALACJE SANITARNE: Spec. inst. w zak. sieci, inst. i urządz. ciep., went.,gaz., wod i kan.	PODPIS
mgr inż. Mariusz Waśniowski Upr. Nr 108/DOŚ/06	
SPRAWDZAJĄCY – BRANŻA INSTALACJE SANITARNE: Spec. inst. w zak. sieci, inst. i urządz. ciep., went.,gaz., wod i kan.	PODPIS
mgr inż. Mariusz Niebudek Upr. Nr DOŚ/0422/PWBS/17	

BRANŻA:	SKALA/ FORMAT	FAZA PROJEKTU	DATA OPRACOWANIA	NUMER RYSUNKU
IS	1:100/493x297mm	PW	16.04.2018	IS/6

PROJEKT CHRONIONY USTAWĄ O PRAWACH AUTORSKICH, WSZELKIE PRAWA ZASTRZEŻONE.