


UNIWERSYTECKA PRZYCHODNIA SPECJALISTYCZNA

BUDYNEK L PARTER

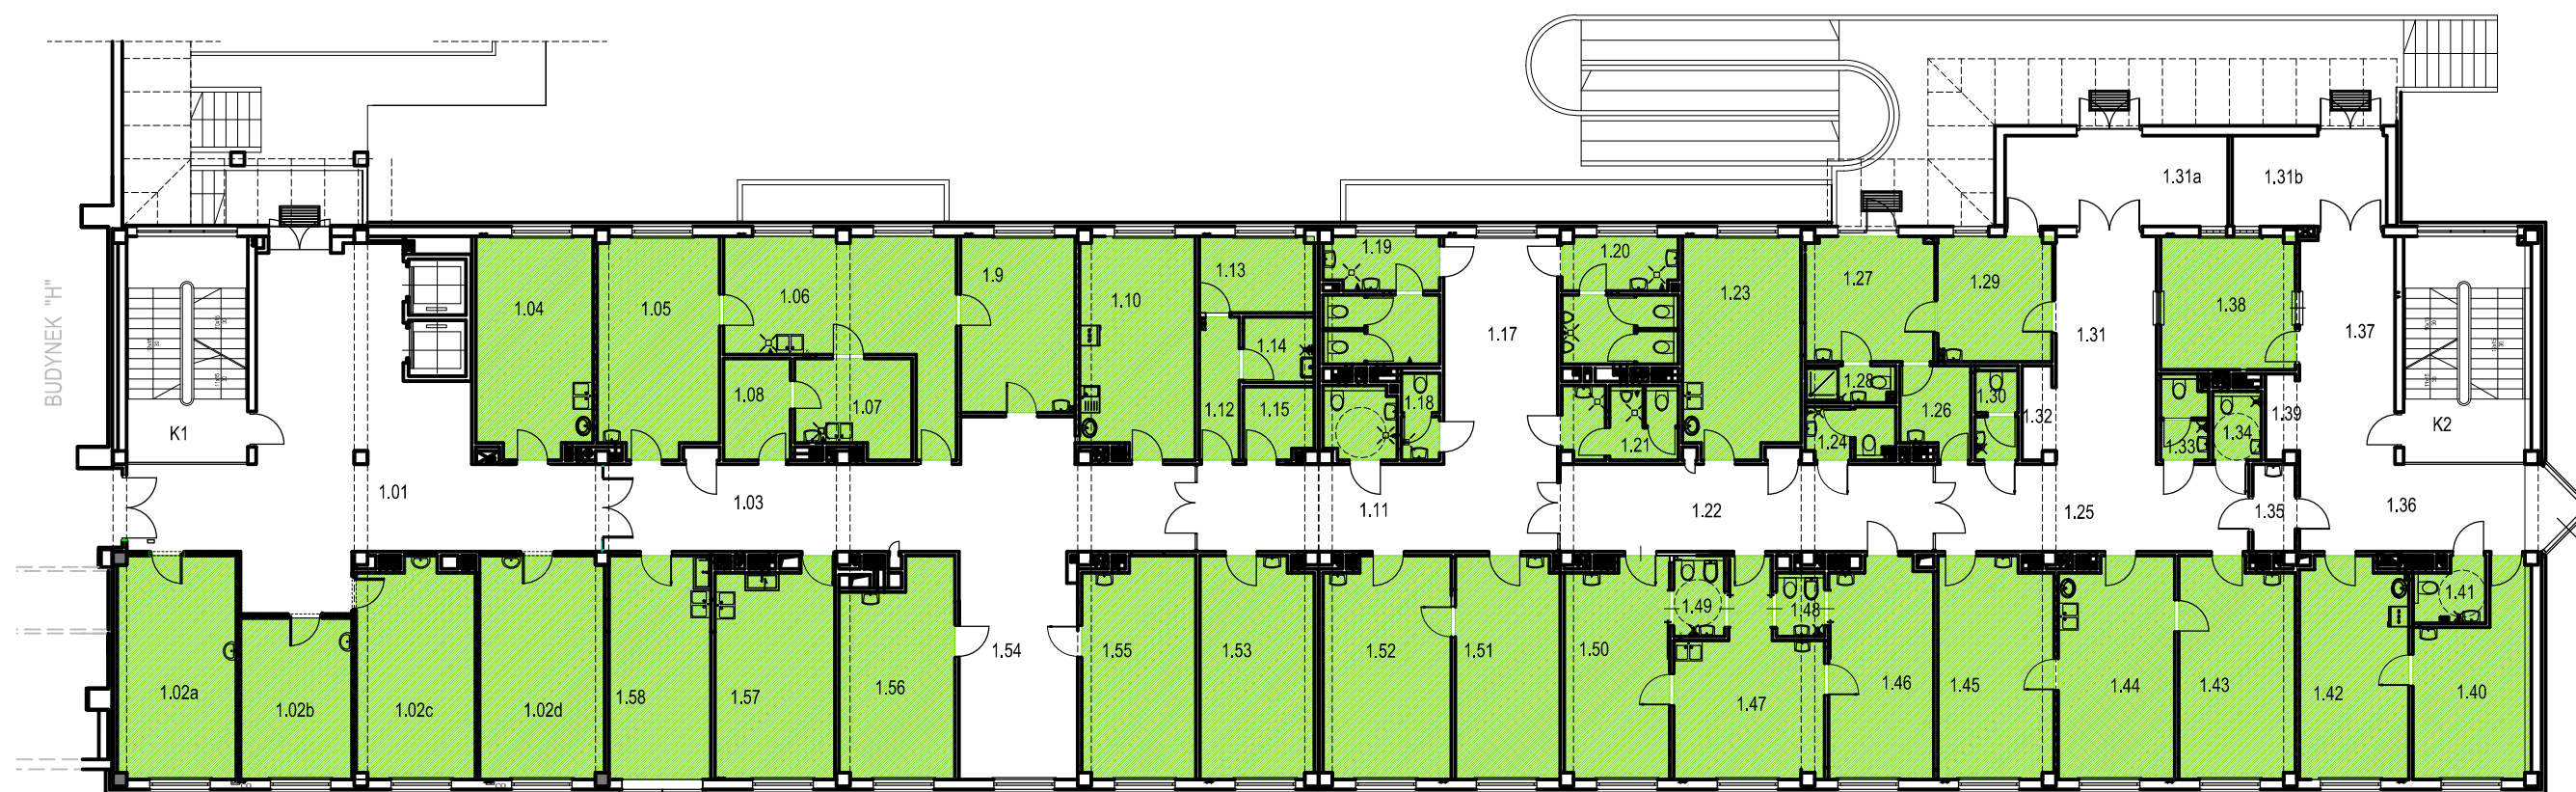

 PRZYCHODNIA