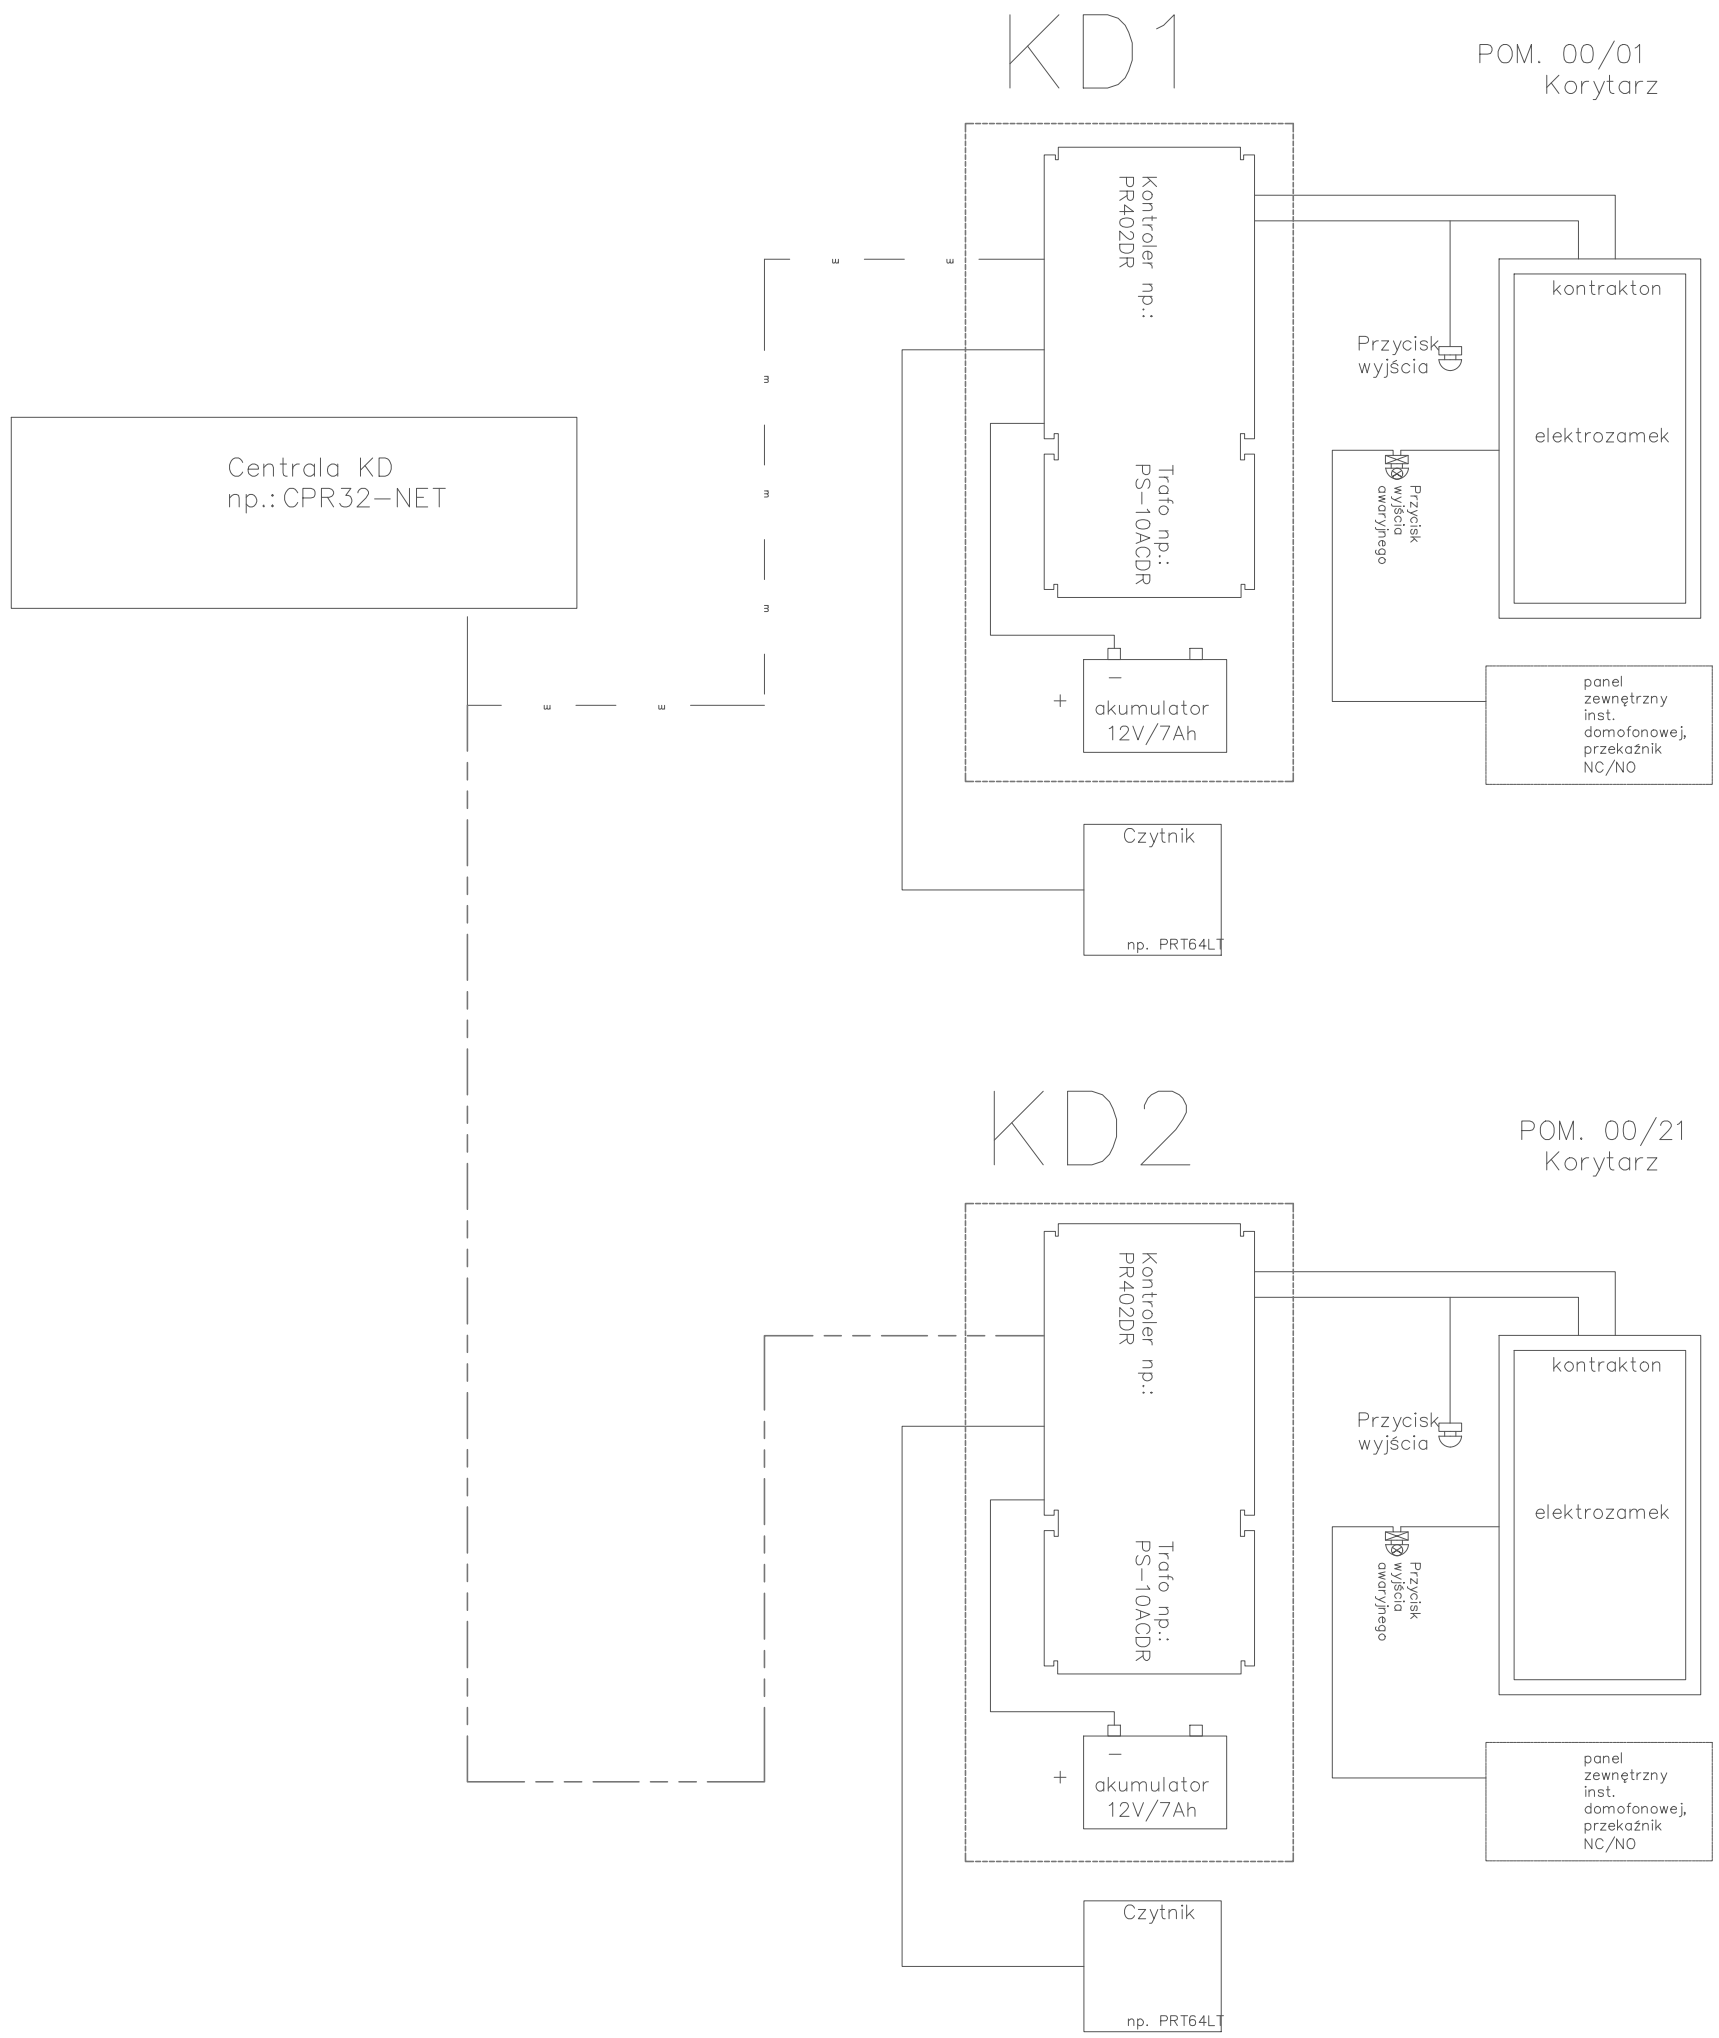

——— - kabel YTKSY 1x2x0,5

— — — — - magistrala instalacji KD - LiYCYp 3x2x0,5 1x2x0,5

UWAGI:

1. SKRZYNKĘ Z KONTROLEREM I AKUMULATOREM UMIEŚCIĆ W PRZESTRZENI SUFITU PODWIESZANEGO
2. NALEŻY ZAPEWNIĆ SYTEM UMOŻLIWIAJĄCY INTEGRACJĘ Z CENTRALNYM SYSTEMEM DOSTĘPU W SZPITALU
3. PRZYCISK WYJŚCIA UMIEŚCIĆ PO STRONIE WEWNĘTRZNEJ OBSZARU CHRONIONEGO

SMART ARCHITEKCI
architecture & development
Szymon Mazurek
ul. Milicka 68, 51-126 Wrocław
tel. 506 067 481
REGON: 020706115 NIP: 615-190-51-85
e-mail: info.smartarchitekci@gmail.com

NAZWA OBIEKTU:

PRZEBUDOWA CZĘŚCI BUDYNKU „D", PRZYCHODNI MEDYCYNY PRACY, PRZYCHODNI GENETYCZNEJ UNIWERSYTECKIEGO SZPITALA KLINICZNEGO PRZY WYB. L. PASTEURA 4 NA POTRZEBY PRACOWNI MEDYCYNY NUKLEARNEJ, KLINIKI ENDOKRYNOLOGII, DIABETOLOGII I LECZENIA IZOTOPAMI WRAZ Z BUDOWĄ WENTYLACJI MECHANICZNEJ I KLIMATYZACJI, PRZEBUDOWĄ INSTALACJI ELEKTROENERGETYCZNYCH, WODOCIĄGOWYCH, KANALIZACYJNYCH I CIEPLNYCH

ADRES INWESTYCJI:

UL. WYB. L. PASTEURA 4, 50-369 WROCŁAW, DZIAŁKA NR 33, ARKUSZ MAPY 30

TYTUŁ RYSUNKU:

Kontrola Dostępu - schemat ideologiczny

INWESTOR:

UNIWERSYTECKI SZPITAL KLINICZNY IM. JANA MIKULICZA-RADECKIEGO WE WROCŁAWIU

ADRES INWESTORA:

UL. BOROWSKA 213, 50-556 WROCŁAW

PROJEKTANT – BRANŻA INSTALACJE ELEKTRYCZNE:Specjalność instalacyjna – inżynieryjna w zakresie sieci i inst. elekr.		PODPIS
inz. Henryk Domagała	Upr. Nr 466/89/UW	
SPRAWDZAJĄCY – BRANŻA INSTALACJE ELEKTRYCZNE:Specjalność instalacyjna w zakresie sieci, instalacji i urządzeń elektrycznych i elektroenergetycznych do projektowania i do kierowania robotami budowlanymi bez ograniczeń		PODPIS
mgr inz. Grzegorz Szurgut	Upr. nr 202/DOŚ/15	
BRANŻA INSTALACJE ELEKTRYCZNE:		PODPIS
mgr inz. Marcin Domagała		

BRANŻA:	SKALA/ FORMAT	FAZA PROJEKTU	DATA OPRACOWANIA	NUMER RYSUNKU
INSTALACJE ELEKTRYCZNE	**1:100/A3mm**	PW	26.04.2019	**EL/10**

PROJEKT CHRONIONY USTAWĄ O PRAWACH AUTORSKICH, WSZELKIE PRAWA ZASTRZEŻONE.