


RZUT DACHU

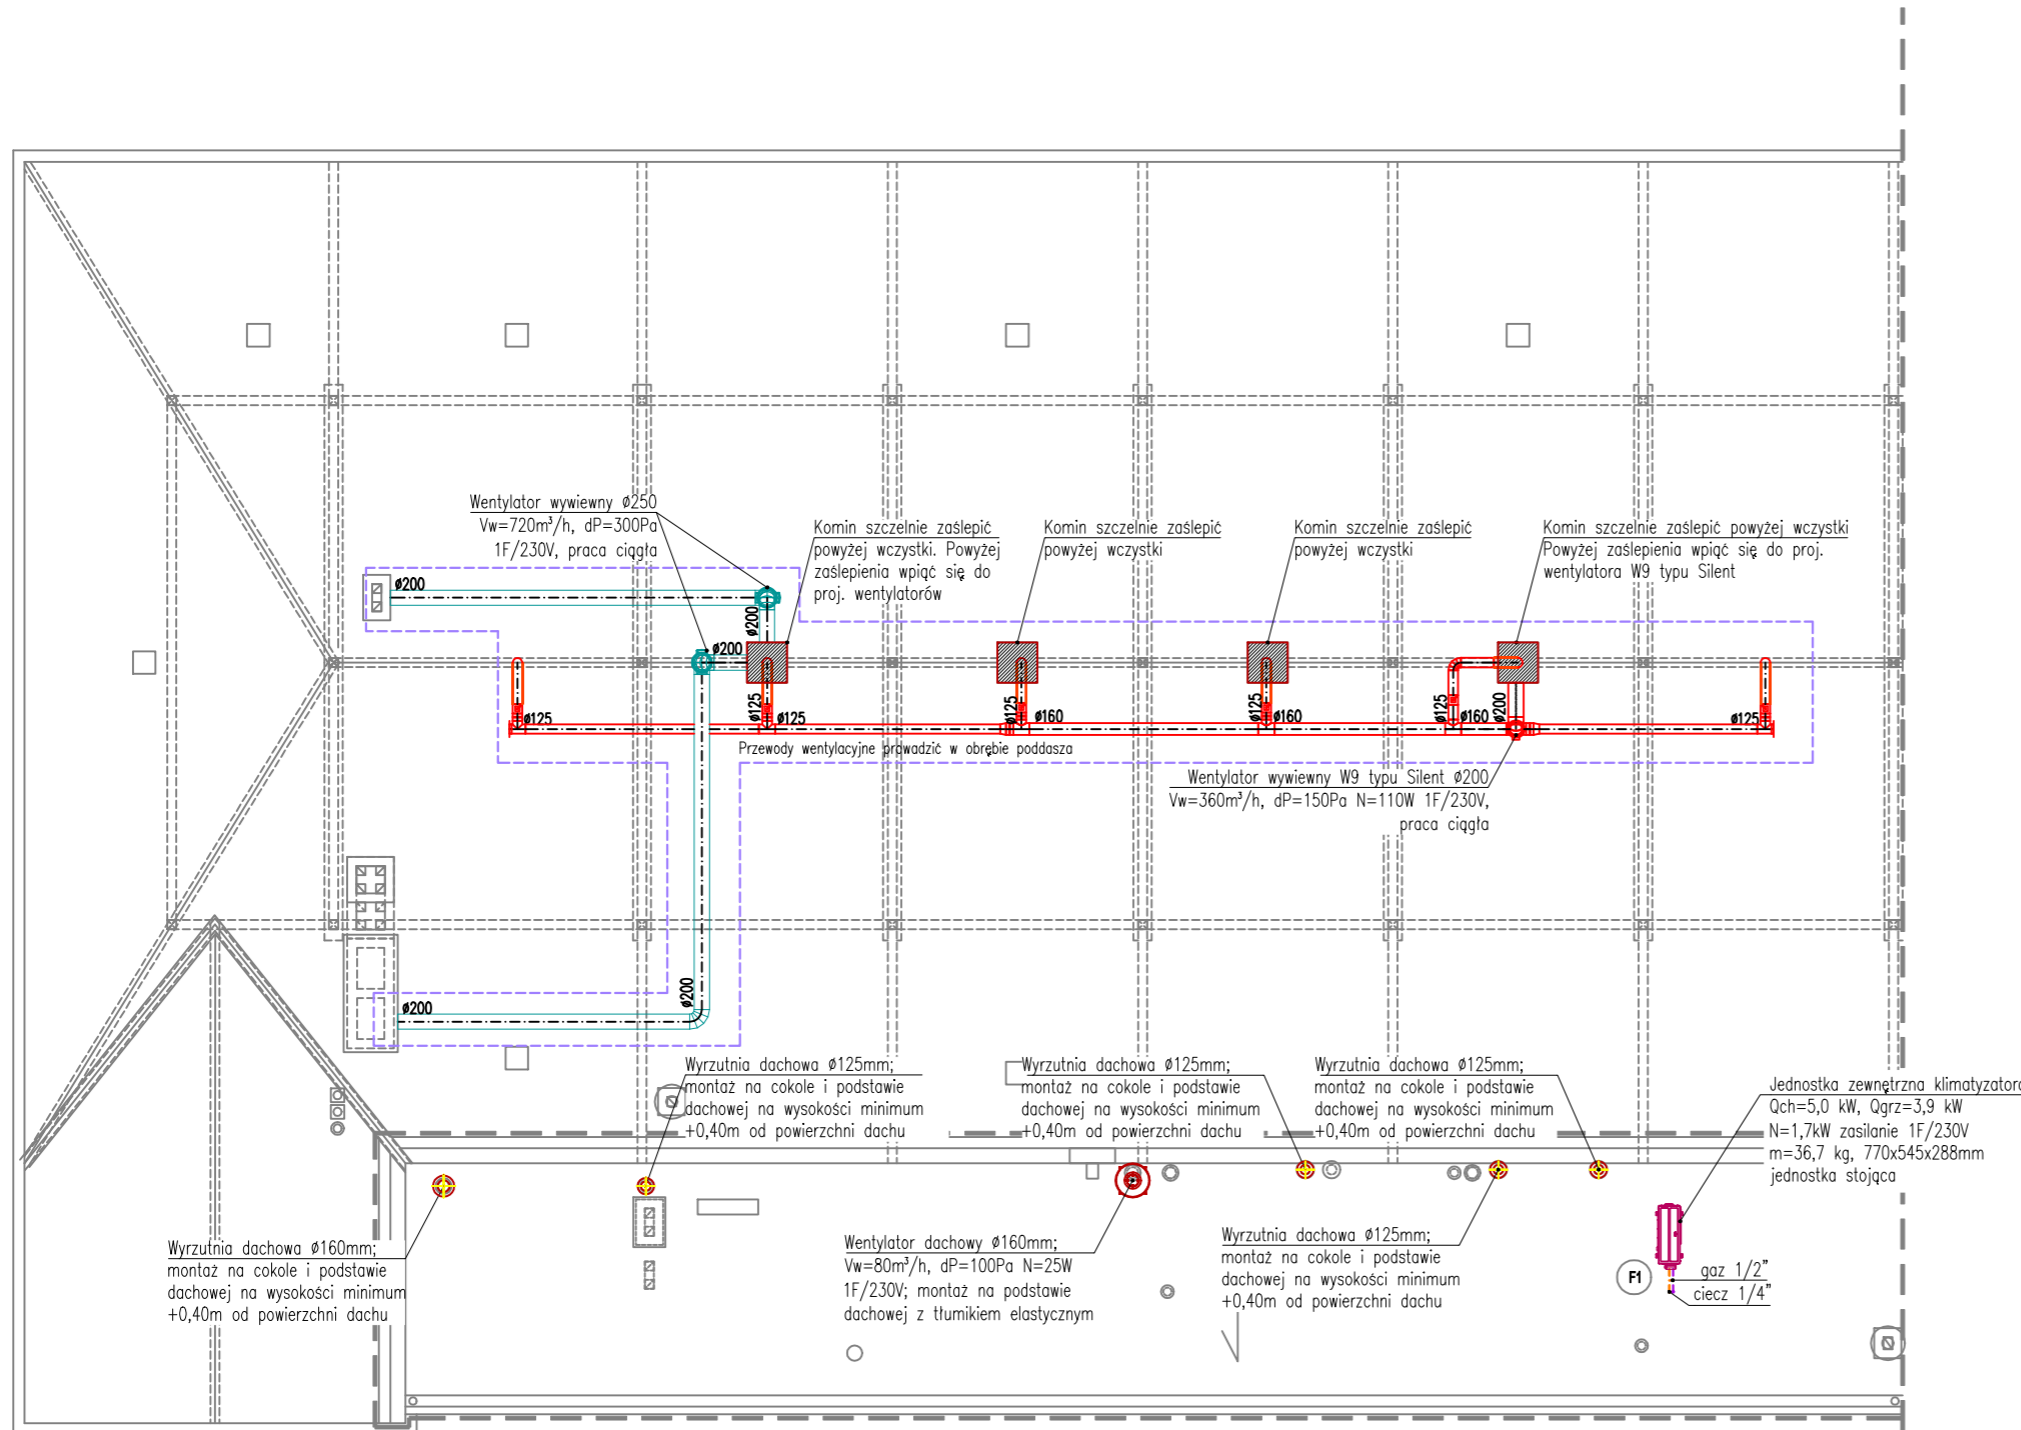

OZNACZENIA:

- Instalacja wentylacji mechanicznej
 - Przebudowa istniejącej wentylacji wyciągowej
 - Przewody cieczowe instalacji chłodniczej
 - Przewody gazowe instalacji chłodniczej
- (F1) Oznaczenie pionu instalacji chłodniczej

UWAGI:

1. Istniejące w przestrzeni poddasza wentylatory dachowe należy zdemontować. W ich miejsce wyprowadzić przewody wentylacyjne, na których projektuje się wentylatory kanałowe i wpiąć w komin wentylacji grawitacyjnej powyżej zasłepienia.
2. Kanały wentylacyjne wykonać z blachy stalowej o klasie szczelności B lub C w przypadku kanałów spiro i prowadzić w przestrzeni poddasza
3. Kanały wentylacyjne podwieszać do konstrukcji budynku stosując standardowe zawieszki. Rozstaw zawieszki zgodnie z wytycznymi producenta.
4. Przed zamówieniem kształtek i kanałów sprawdzić wymiary w miejscu montażu.
5. Kształtki łączące urządzenia z kanałami wentylacyjnymi zamówić po sprawdzeniu wymiarów w miejscu ich montażu.
6. W kanałach wentylacyjnych przewidzieć montaż odpowiedniej ilości kłap rewizyjnych umożliwiających czyszczenie instalacji.

SMART ARCHITEKCI
architecture & development

Szymon Mazurek
ul. Miłicka 68, 51-126 Wrocław
tel. 506 067 481
REGON: 020706115 NIP: 615-190-51-85
e-mail: info.smartarchitekci@gmail.com

NAZWA OBIEKTU: PRZEBUDOWA ODDZIAŁU ENDOKRYNOLOGII CZĘŚCI BUDYNKU SZPITALNEGO KLINIKI PRZY WYB. L. PASTEUR A 4.

ADRES INWESTYCJI: UL. WYB. L. PASTEUR A 4, 50-369 WROCŁAW, DZIAŁKA NR 33, ARKUSZ MAPY 30

TYTUŁ RYSUNKU: RZUT DACHU - INSTALACJA WENTYLACJI MECHANICZNEJ I KLIMATYZACJI

INWESTOR: UNIWERSYTECKI SZPITAL KLINICZNY IM. JANA MIKULICZA-RADECKIEGO WE WROCŁAWIU

ADRES INWESTORA: UL. BOROWSKA 213, 50-556 WROCŁAW

PROJEKTANT - BRANŻA INSTALACJE SANITARNE: Spec. inst. w zak. sieci, inst. i urz. ciep., went., gaz., wod. i kan.
mgr inż. Bartłomiej Pulst Upr. Nr OPL/1358/PWBS/17

BRANŻA INSTALACJE SANITARNE: mgr inż. Aleksandra Kobuszewska

BRANŻA:	SKALA/ FORMAT	FAZA PROJEKTU	DATA OPRACOWANIA	NUMER RYSUNKU
IS	A3	PW	24.04.2019	IS/6

PROJEKT CHRONIONY USTAWĄ O PRAWACH AUTORSKICH, WSZELKIE PRAWA ZASTRZEŻONE.