


Klinika Kardiologii

BUDYNEK A PARTER

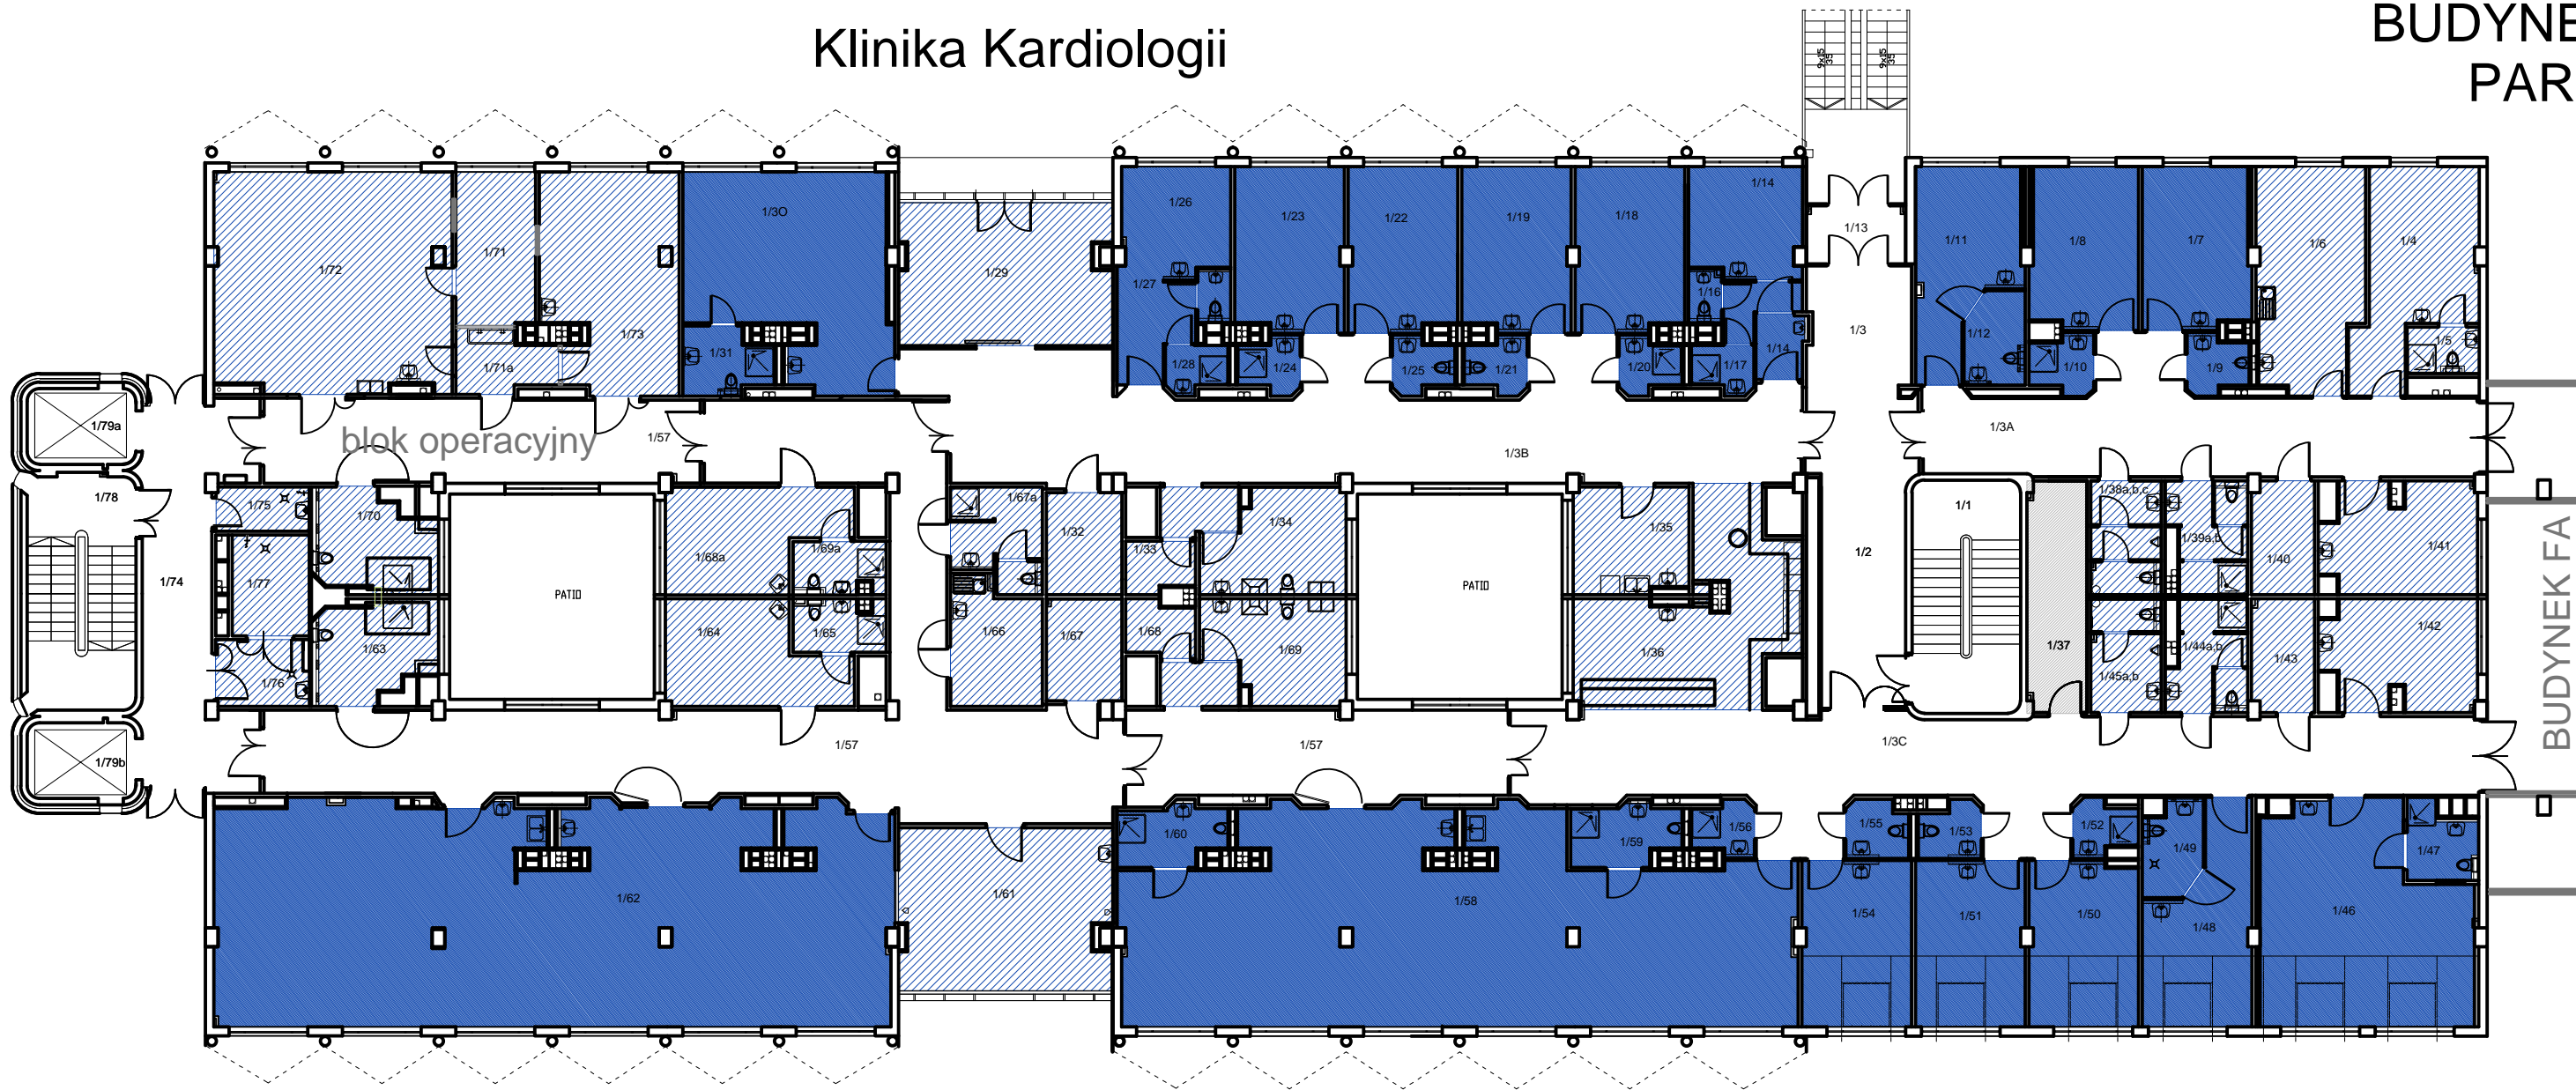

 POMIESZCZENIA TECHNICZNE

Klinika Kardiologii **łóżek 62**

Oddział Kliniczny Kardiologiczny
 Poddział Intensywnego Nadzoru Kardiologicznego
 Poddział Intensywnej Terapii Kardiologicznej

 sale łóżkowe  pomieszczenia pozostałe