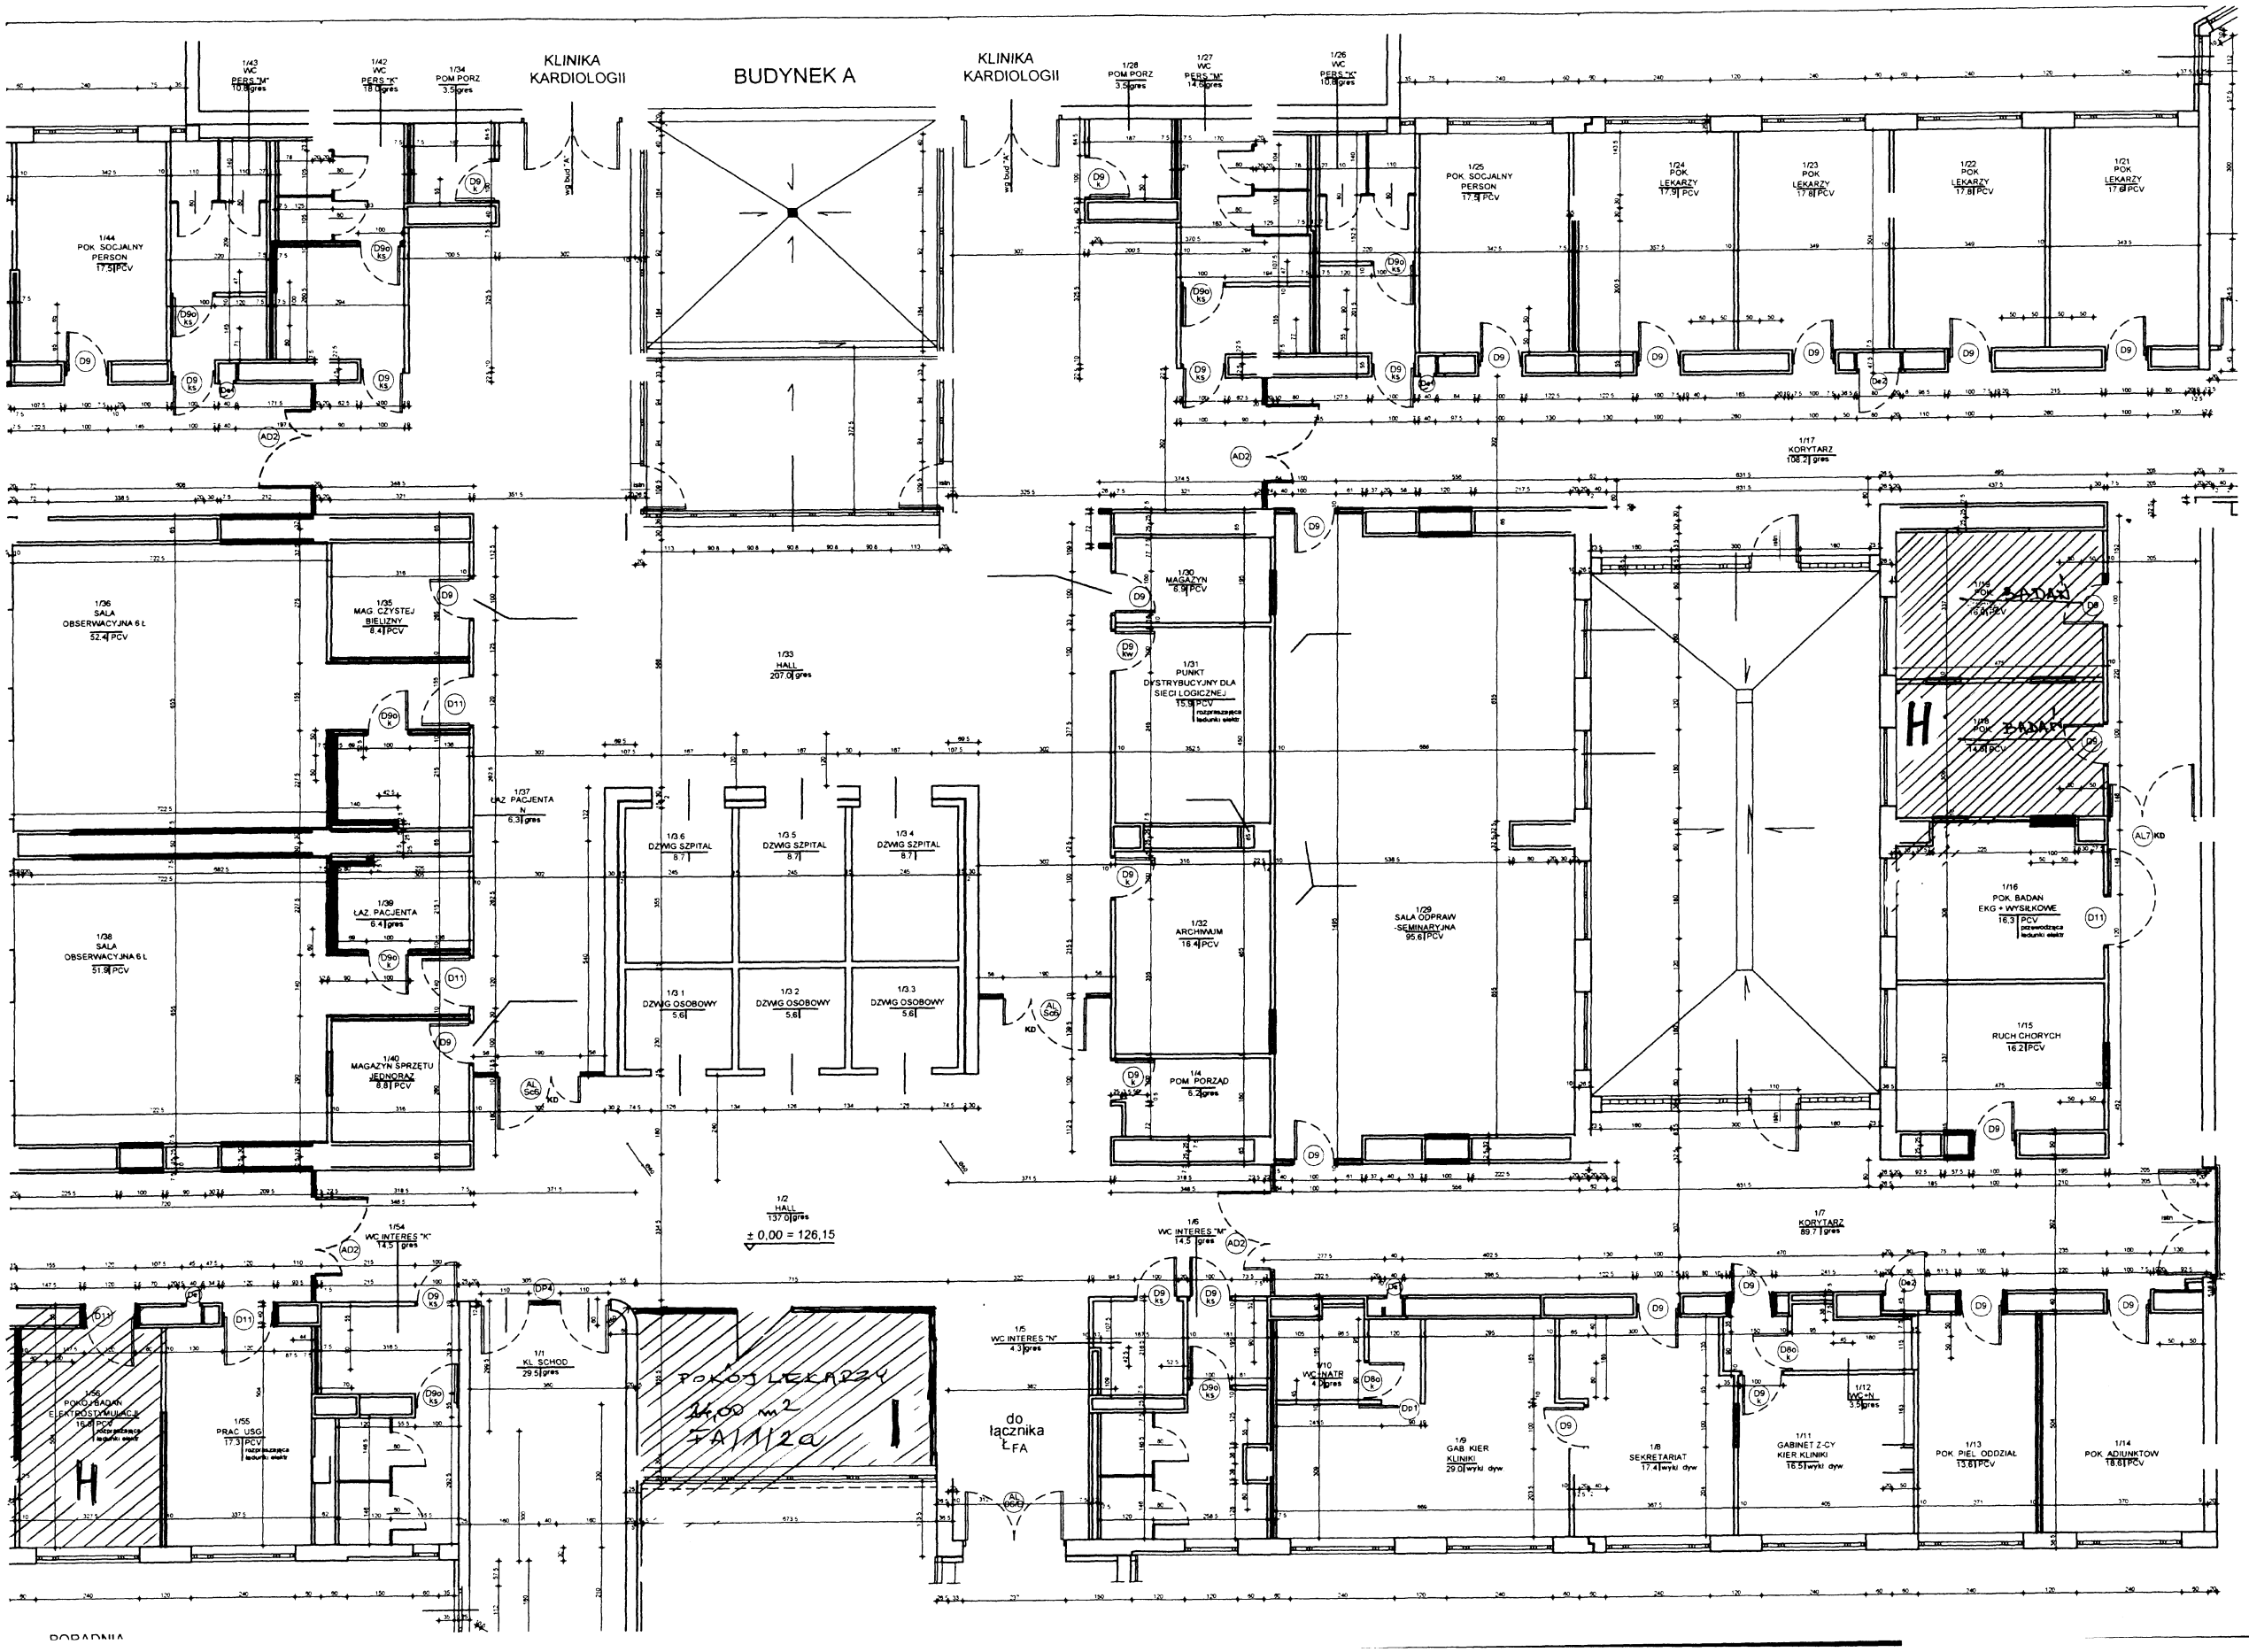
KLINIKA KARDIOLOGII
BUDYNEK A
KLINIKA KARDIOLOGII
1/44 POK. SOCJALNY PERSON 17.5 PCV
1/25 POK. SOCJALNY PERSON 17.5 PCV
1/24 POK. LEKARZY 17.9 PCV
1/23 POK. LEKARZY 17.8 PCV
1/22 POK. LEKARZY 17.8 PCV
1/21 POK. LEKARZY 17.6 PCV
1/17 KORYTARZ 108.2 gres
1/36 SALA OBSERWACYJNA 6 Ł 52.4 PCV
1/35 MAG. CZYSTEJ BIELIZNY 8.4 PCV
1/33 HALL 207.0 gres
1/30 MAGAZYN 6.9 PCV
1/31 PUNKT DYSTRYBUCYJNY DLA SIECI LOGICZNEJ 15.9 PCV
1/37 ŁAZ. PACJENTA N 6.3 gres
1/38 SALA OBSERWACYJNA 6 Ł 51.9 PCV
1/39 ŁAZ. PACJENTA 6.4 gres
1/40 MAGAZYN SPRZĘTU JEDNORAZ 8.8 PCV
1/32 ARCHIWUM 16.4 PCV
1/29 SALA ODPRAW -SEMINARYJNA 95.6 PCV
1/16 POK. BADAŃ EKG + WYSIŁKOWE 16.3 PCV
1/15 RUCH CHORYCH 16.2 PCV
1/4 POM. PORZĄD 6.2 gres
1/2 HALL 137.0 gres
± 0,00 = 126,15
1/7 KORYTARZ 89.7 gres
1/54 WC INTERES "K" 14.5 gres
1/6 WC INTERES "M" 14.5 gres
1/5 WC INTERES "N" 4.3 gres
1/1 KL. SCHOD 29.5 gres
1/55 PRAC. USG 17.3 PCV
1/9 GAB. KIER. KLINIKI 29.0 wykł. dyw.
1/8 SEKRETARIAT 17.4 wykł. dyw.
1/11 GABINET Z-CY KIER. KLINIKI 16.5 wykł. dyw.
1/13 POK. PIEL. ODDZIAŁ 13.6 PCV
1/14 POK. ADIUNKTÓW 18.6 PCV
do łącznika ŁFA
POKÓJ LEKARZY 24,00 m2 FA/1/2a
H
PORADNIA

1/4 A