


**BUDYNEK FB  
5 PIĘTRO**

**Klinika Reumatologii i Chorób Wewnętrznych**

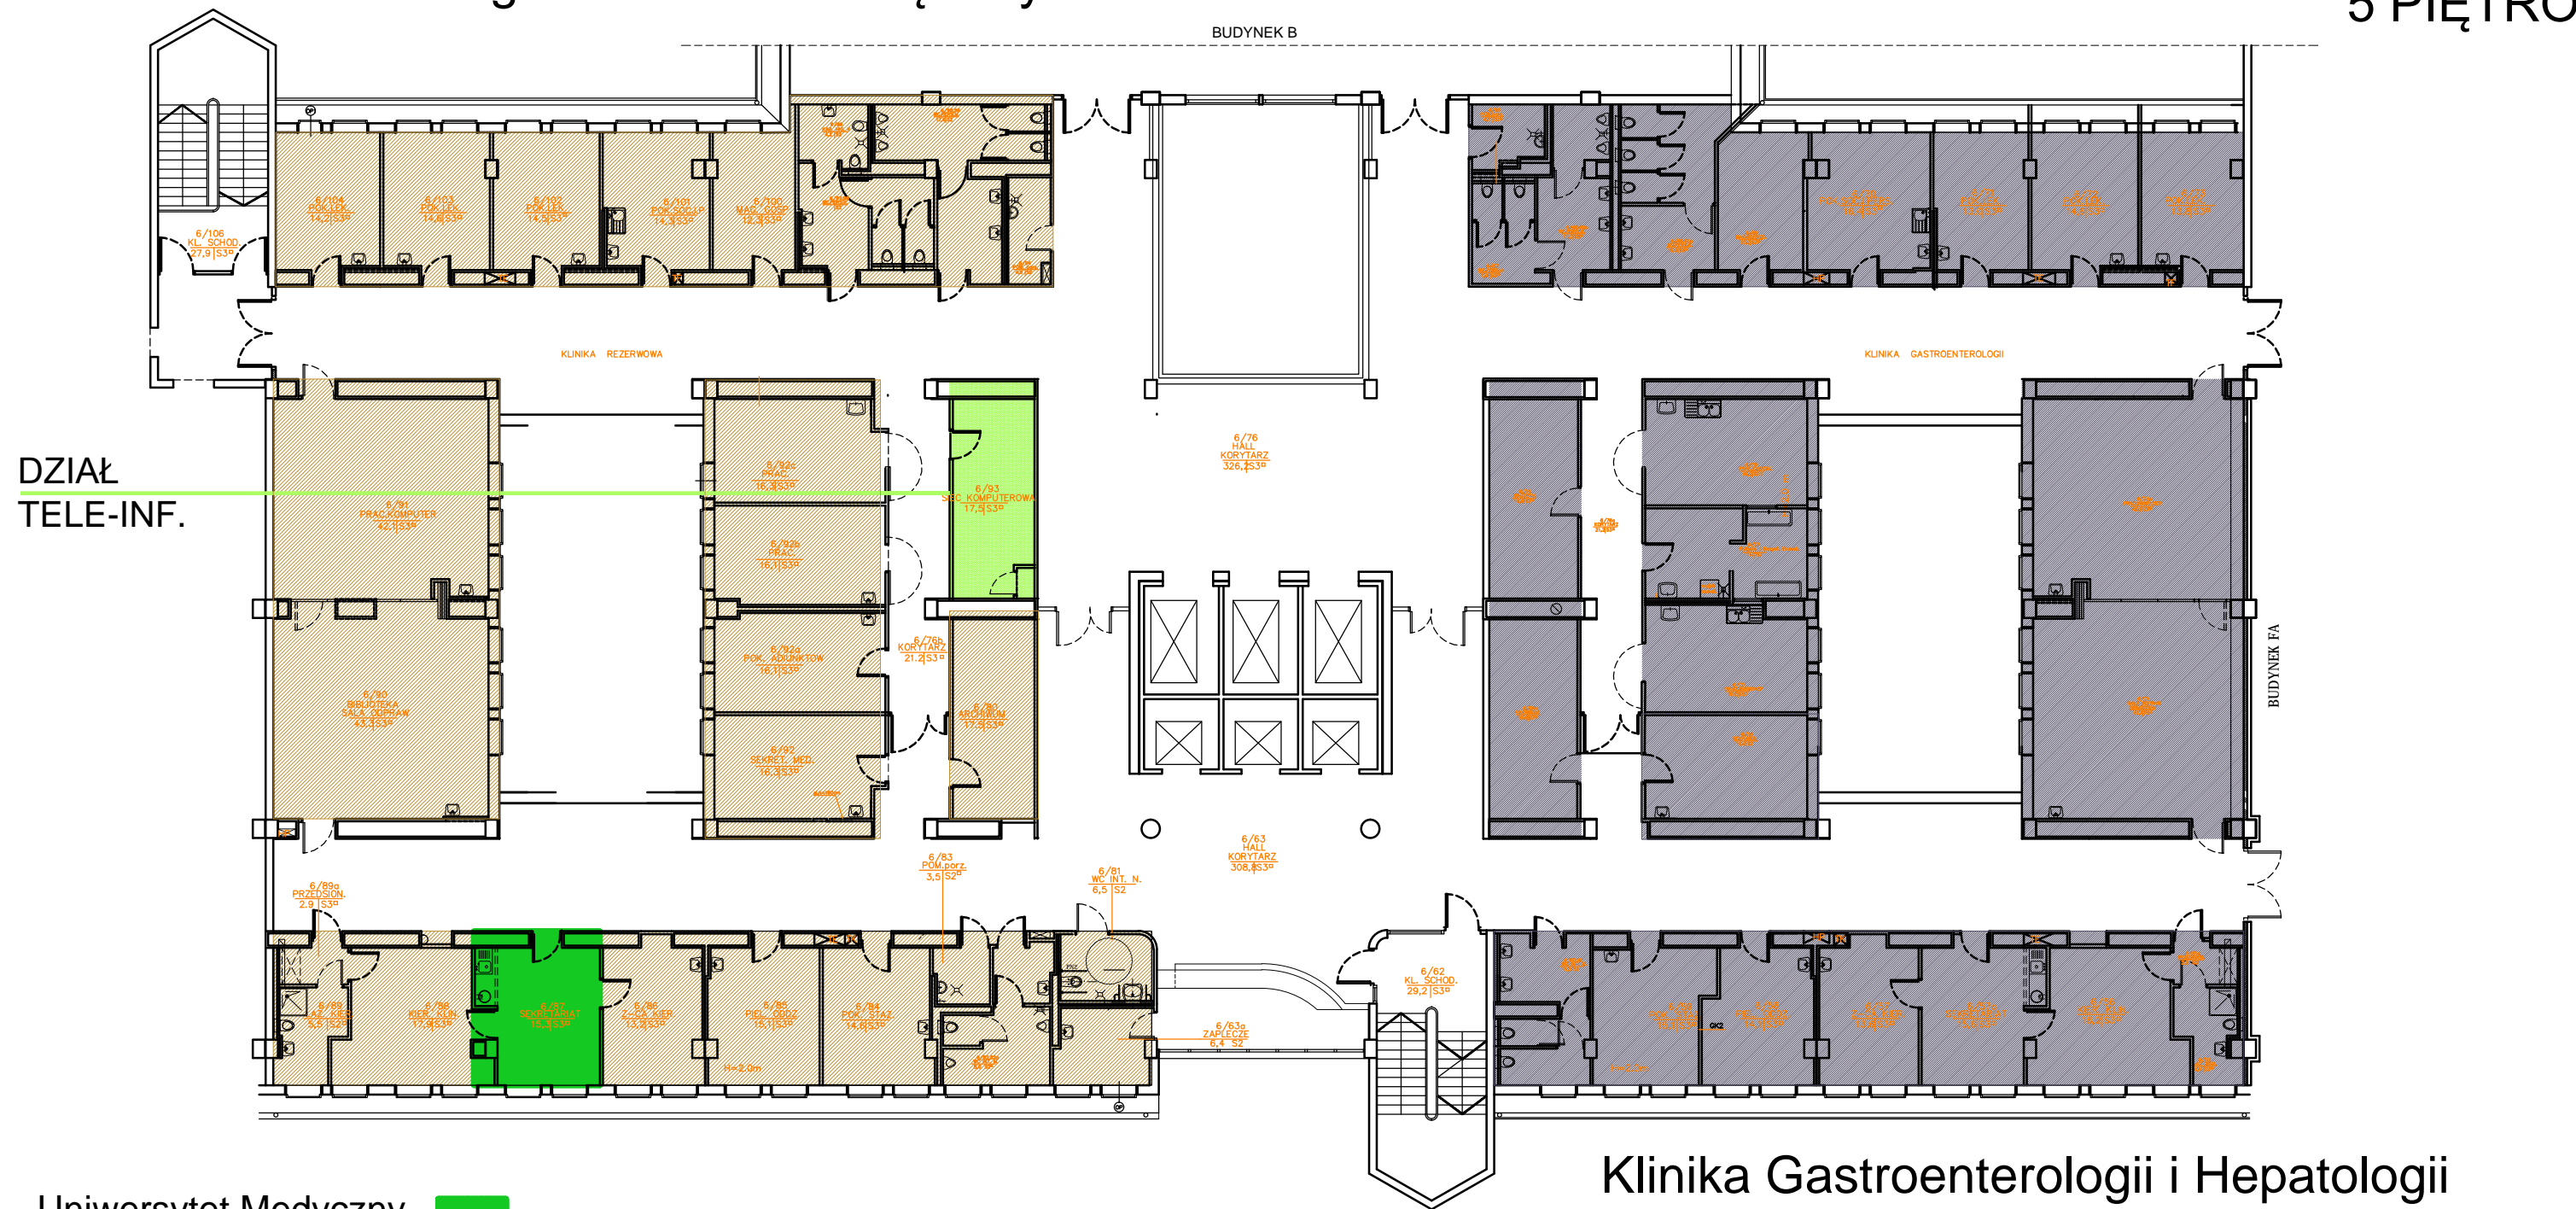

**DZIAŁ  
TELE-INF.**

**Uniwersytet Medyczny**

**Klinika Gastroenterologii i Hepatologii**  
 Odział Kliniczny Gastroenterologii  
 Odział Kliniczny Hepatologii

sale łóżkowe    
  pomieszczenia pozostałe

**Klinika Gastroenterologii i Hepatologii**

opracowano: 2016r

**Klinika Reumatologii i Chorób**  
 Odział Kliniczny Reumatologii i Chorób Wewnętrznych

sale łóżkowe    
  pomieszczenia pozostałe